

Projectnr.	12282
Projectnaam	Piramidon
Woningtype	C
Tekeningnr.	12282_4
Datum	19-11-2018
Status	Definitief
Bwnr. getekend	4, 10

RENVOOI - Alle maten in millimeters


Pos.	Omschrijving	t.b.v.	afstand in mm	vanaf hoek	Hoogte = mm + vloer
1	WCD	Afzuigkap	2650	A	1600 uit wand in plafond
2	WCD	Koelkast	450	A	50
3	DWCD	HH gebruik	950	A	1250
4	DWCD	HH gebruik	1900	A	1700 uit wand op vloer
6	Perilex 2x230V tot 7.0Kw	Kookplaat	2750	A	1700 uit wand op vloer
8	Loze leiding	Boiler	2000	A	650
9	Water - Warm*1	Spoelbak	1900	A	650
10	Water - Afvoer	Spoelbak	1850	A	450
11	Water - Koud*1 Incl. T-stuk	Spoelbak	1800	A	650
12	WCD aparte groep	Vaatwasser	1650	A	650
13	DWCD	HH gebruik	2350	A	1250
16	WCD aparte groep	Combi	350	A	1900

*1 Afmonteren op muurplaat

EIGENHUIS
KEUKENS

Aan deze tekening kunnen geen rechten worden ontleend

BNR 10

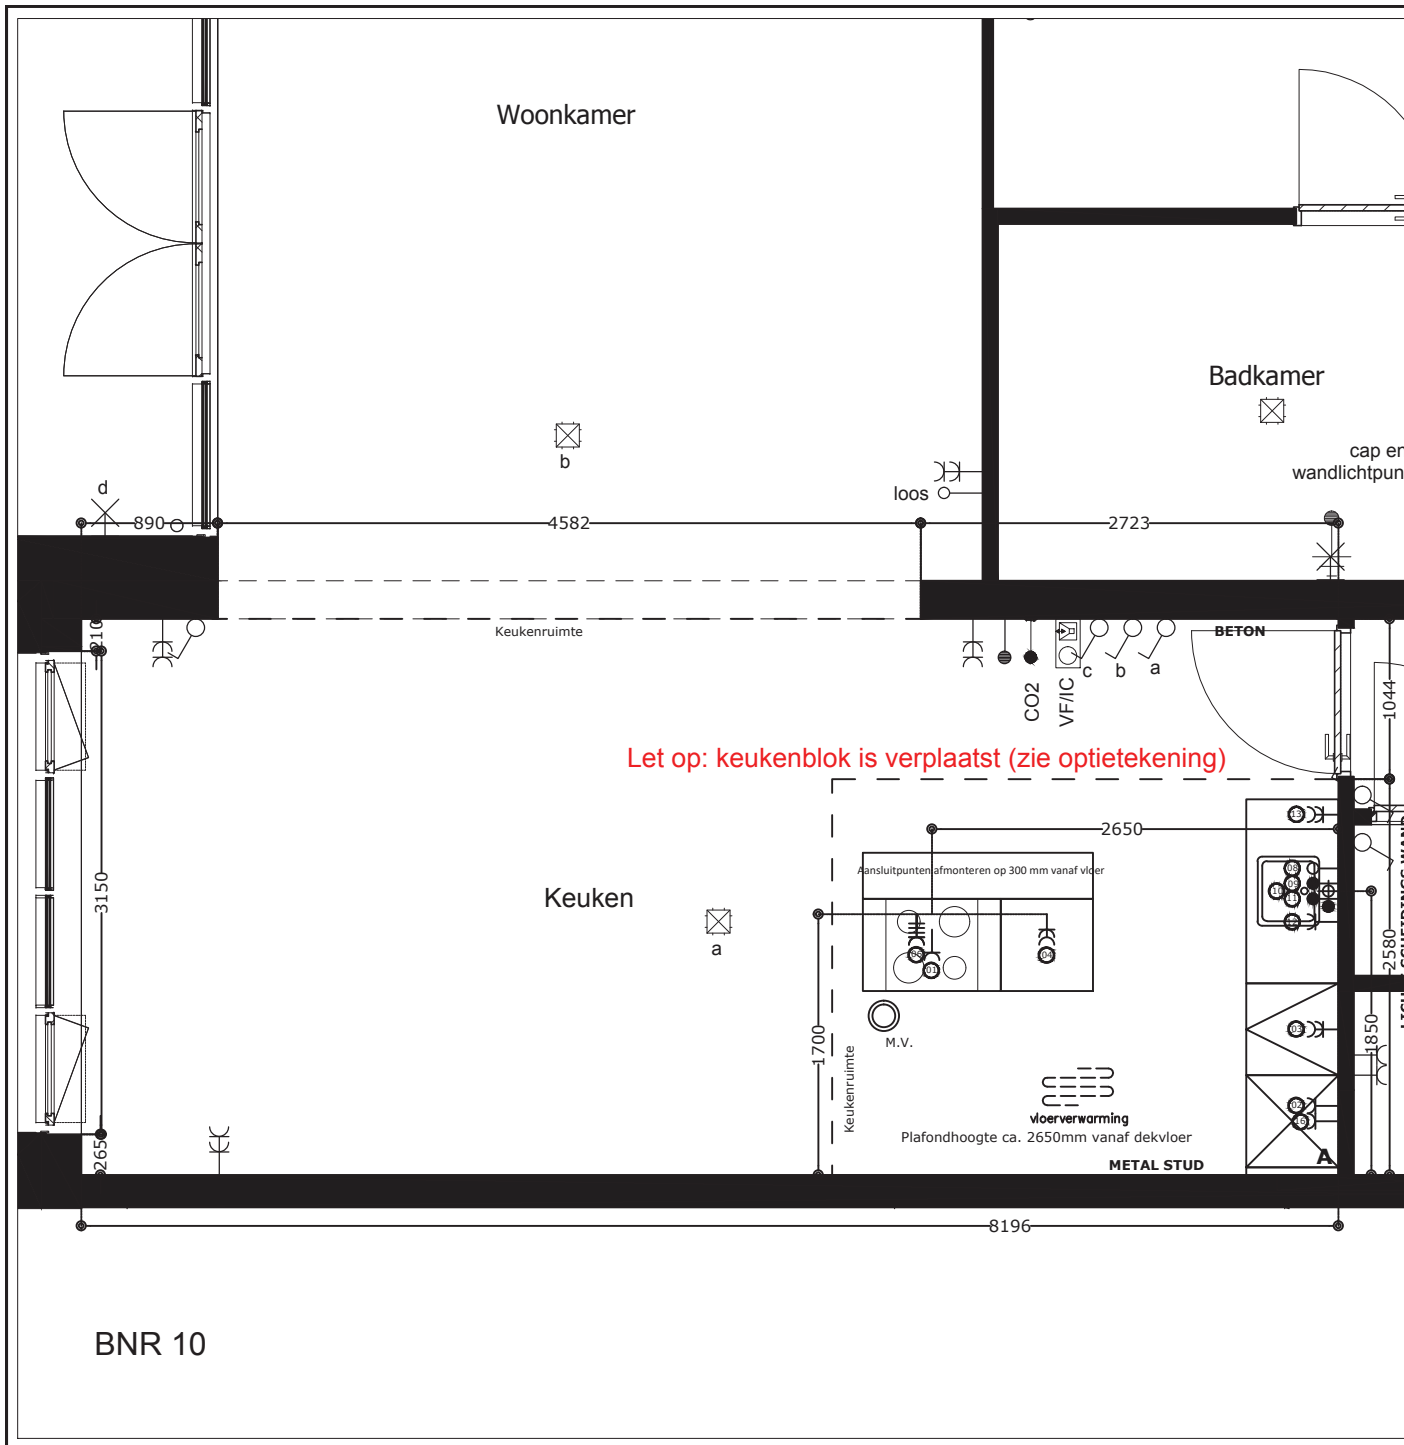

Projectnr.	12282
Projectnaam	Piramidon
Woningtype	C
Tekeningnr.	12282_4_woning
Datum	19-11-2018
Status	Definitief
Bwnr. getekend	4, 10

RENVOOI - Alle maten in millimeters

Pos.	Omschrijving	t.b.v.	afstand in mm	vanaf hoek	Hoogte = mm + vloer
1	WCD	Afzuigkap	2650	A	1600 uit wand in plafond
2	WCD	Koelkast	450	A	50
3	DWCD	HH gebruik	950	A	1250
4	DWCD	HH gebruik	1900	A	1700 uit wand op vloer
6	Perilex 2x230V tot 7.0Kw	Kookplaat	2750	A	1700 uit wand op vloer
8	Loze leiding	Boiler	2000	A	650
9	Water - Warm*1	Spoelbak	1900	A	650
10	Water - Afvoer	Spoelbak	1850	A	450
11	Water - Koud*1 Incl. T-stuk	Spoelbak	1800	A	650
12	WCD aparte groep	Vaatwasser	1650	A	650
13	DWCD	HH gebruik	2350	A	1250
16	WCD aparte groep	Combi	350	A	1900

***1 Afmonteren op muurplaat**

EIGENHUIS
KEUKENS

Aan deze tekening kunnen geen rechten worden ontleend

BNR 10