Bestemmingsplan Tiskeshook
Kavelpaspoort kavel 2

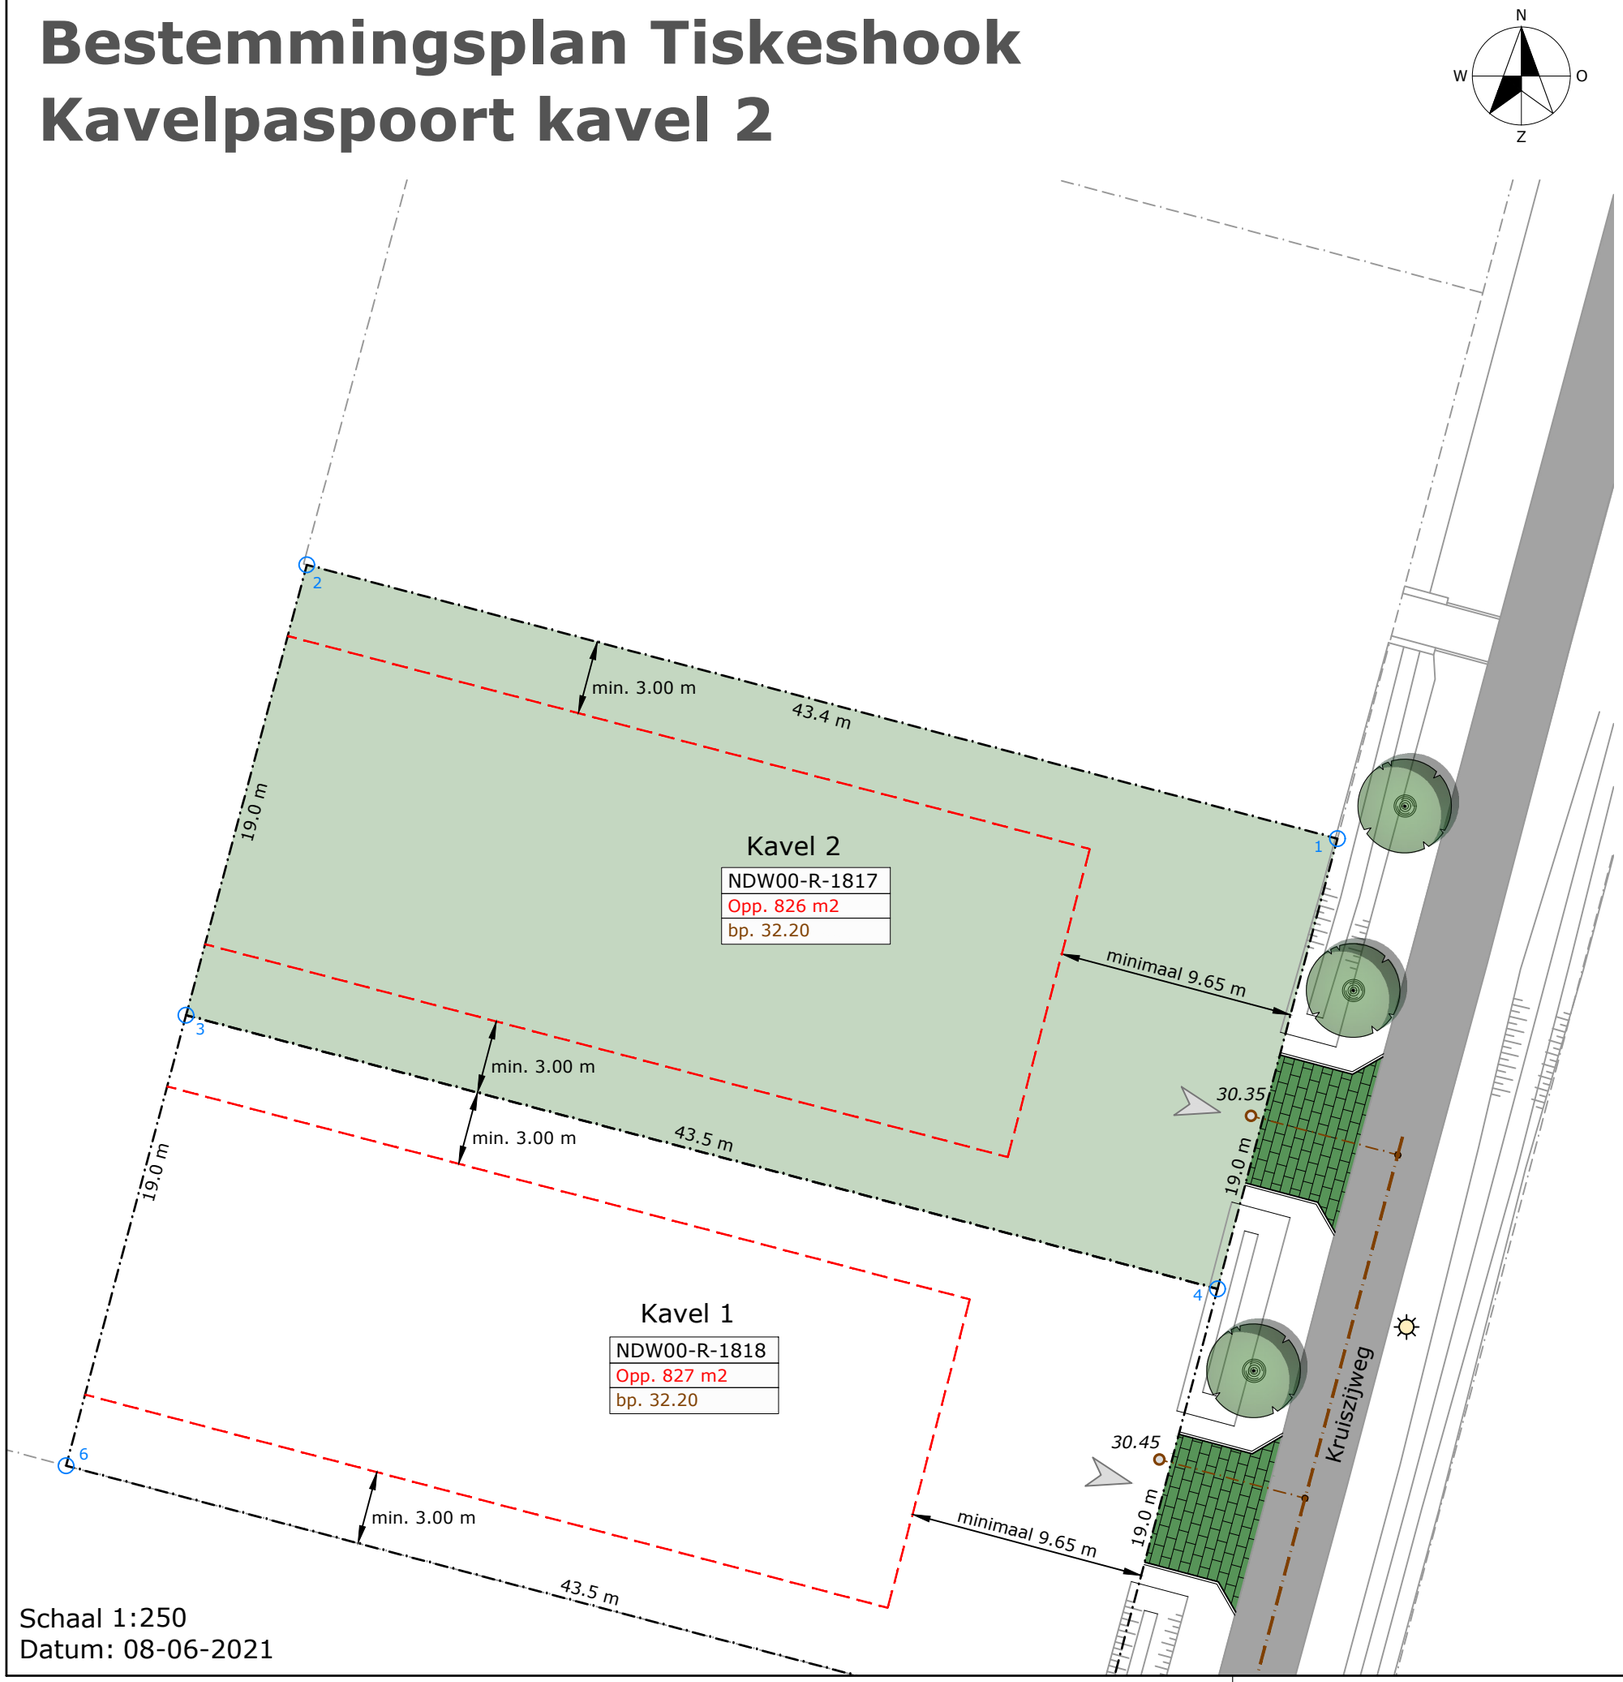

Schaal 1:250
Datum: 08-06-2021

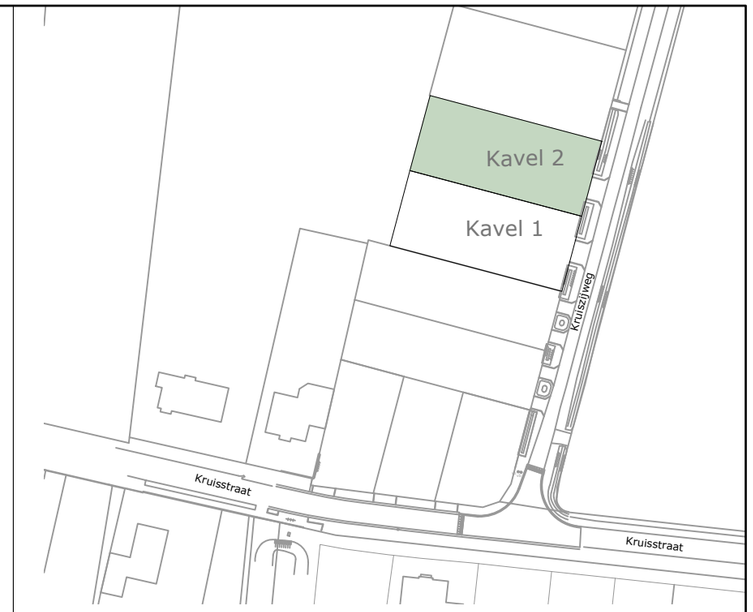

Overzicht - schaal 1:1500

Coördinatenlijst

Puntnr.	X-coördinaat	Y-coördinaat
1	182806,03	365628,46
2	182764,00	365639,62
3	182759,08	365621,26
4	182801,14	365610,11

Legenda

- 43.5 m — Perceelsgrens met lengte (meter)
- Rooilijn
- NDW00-R-1817 / Opp. 826 m2 / bp. 32.20 — Perceelsnummer / Perceelsoppervlakte / Bouwpeil (m +NAP)
- 1 — Uitzetpunt kavelgrens
- Hoofdriool
- 30.35 — Locatie huisaansluiting volgens aanlegtekening met hoogte binnen onderkant buis (m +NAP) en locatie ontstoppingsput
- Locatie inrit; Breedte 5,40 m
- Lichtmast; exacte locatie nader te bepalen

Aan deze tekening kunnen geen rechten worden ontleend